



UNIVERSITAS BINA SARASWATI
FAKULTAS
SENI RUPA DAN DESAIN
JURUSAN
DESAIN INTERIOR
PRODI
DESAIN INTERIOR
MATA KULIAH
TUGAS AKHIR PERANCANGAN INTERIOR RESTORAN VEGETARIAN
SEMESTER / SKS
IX / 6
MAHASISWA / NIM
TIARA VEGA PERMATASARI / 10150134
NAMA GAMBAR KERJA
CEILING PLAN
SKALA
1 : 50
DOSEN PEMBIMBING
Joko Burhanudin S.Sn. M.A.
TANDA TANGAN DOSEN
CATATAN

CEILING PLAN  
SKALA 1 : 50

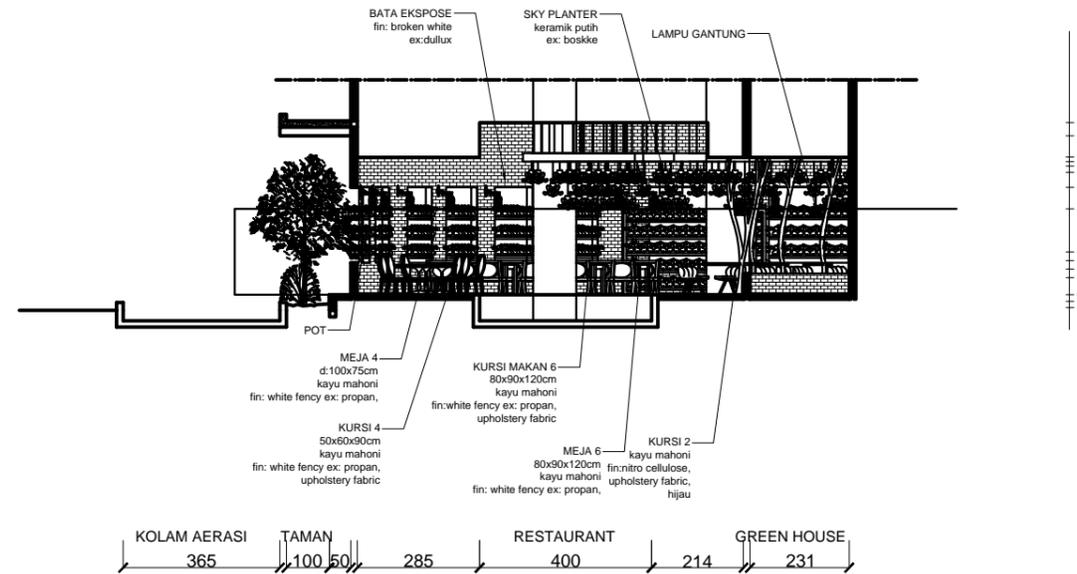


**E - E'**

SKALA 1 : 50

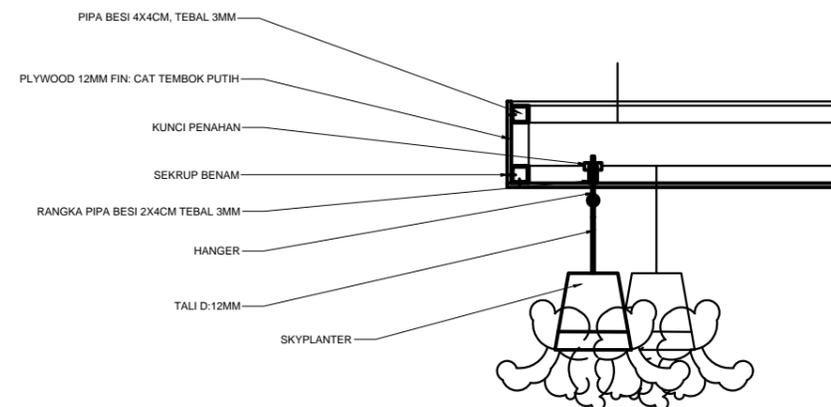

**DETAIL 1 (RANGKA SKYPLANTER)**

SKALA 1 : 5




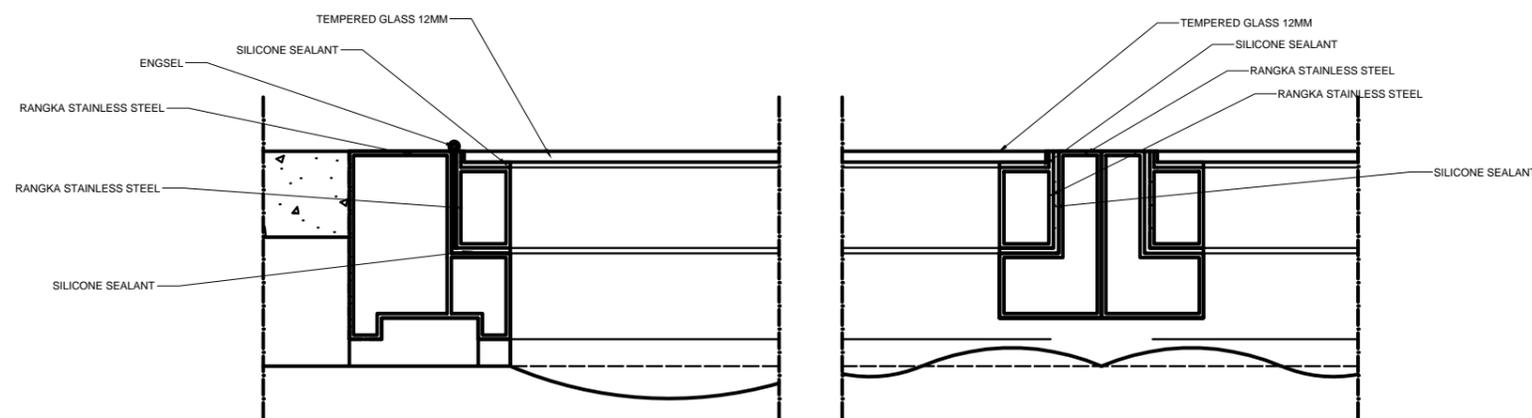


**DETAIL 2 (RANGKA LANTAI TEMPERED GLASS)**

SKALA 1 : 5










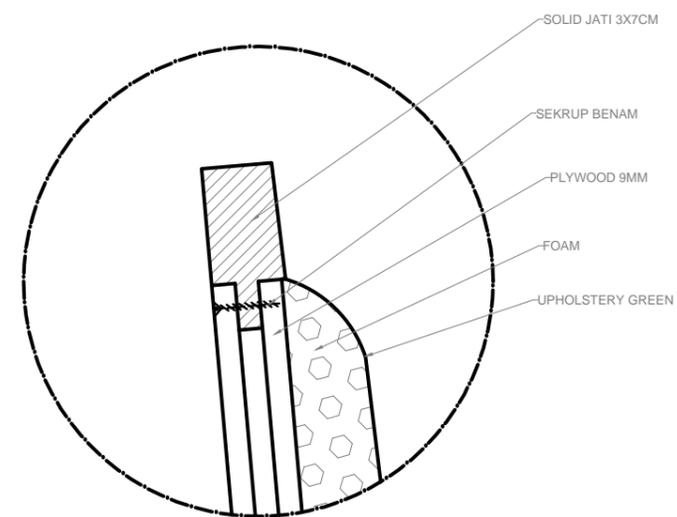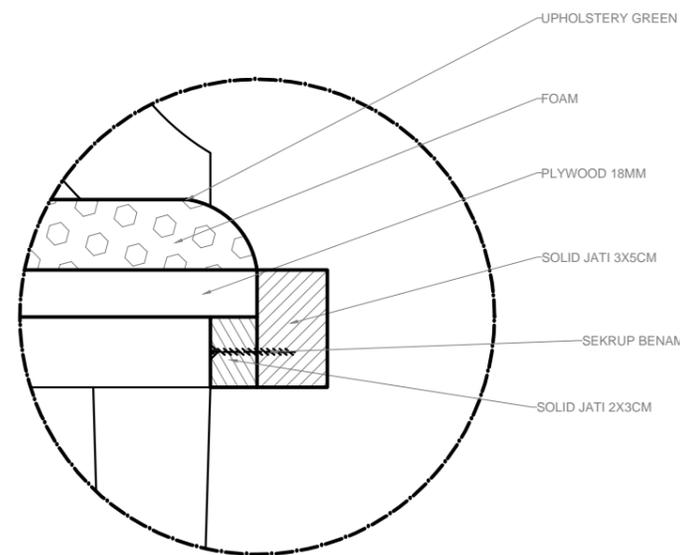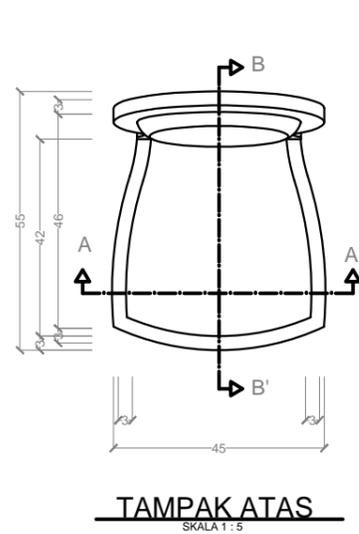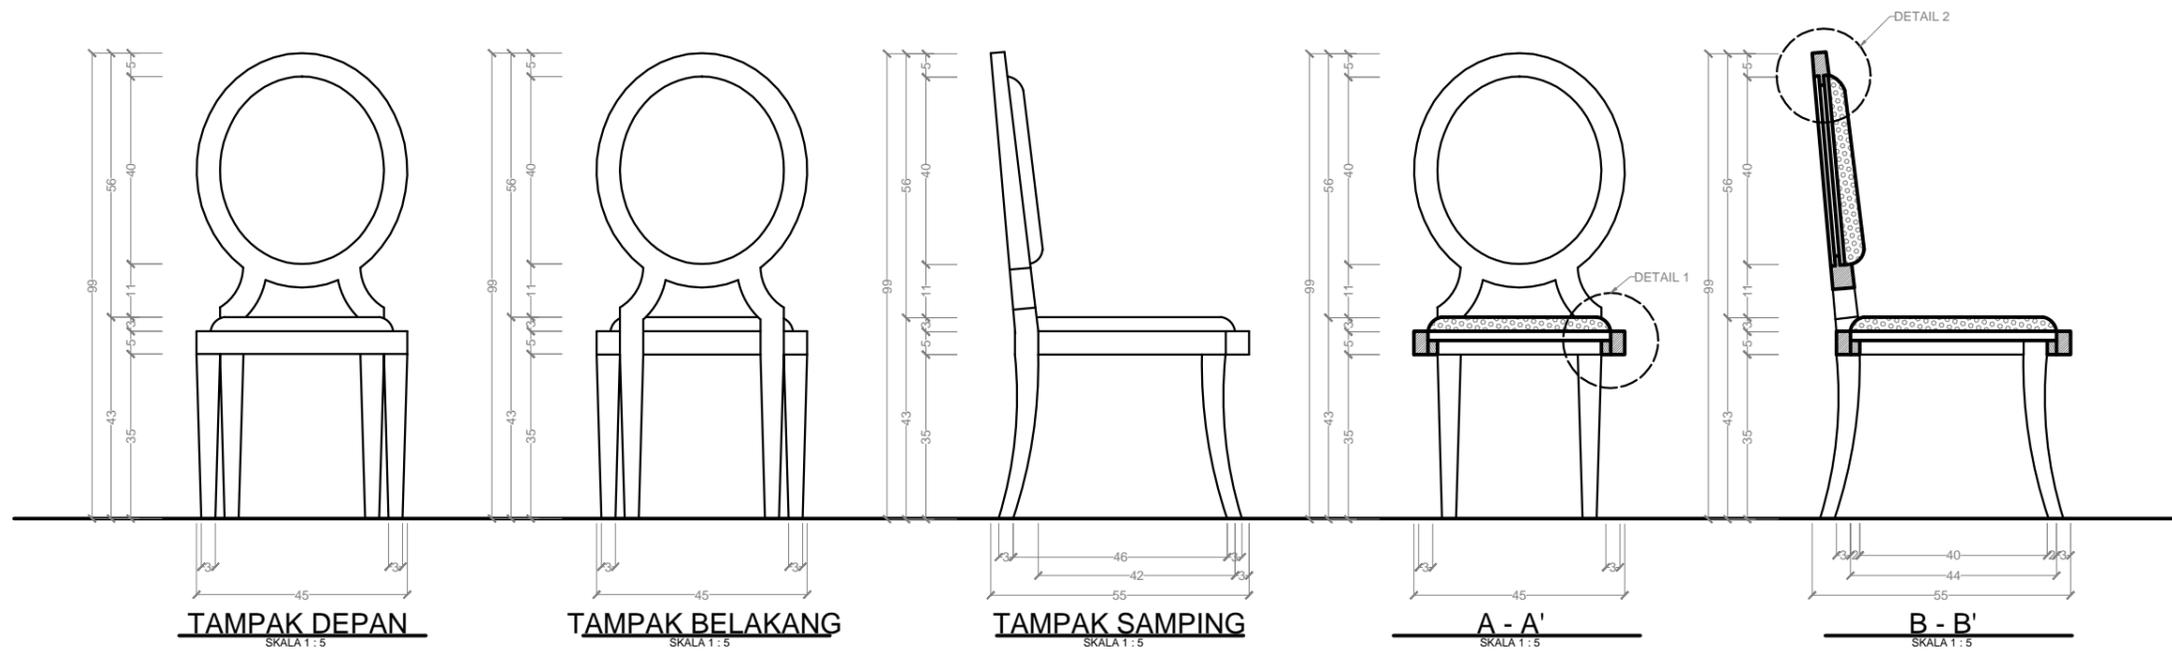


DETAIL 1  
SKALA 1:1

DETAIL 2  
SKALA 1:1

MEBEL TERPILIH 1

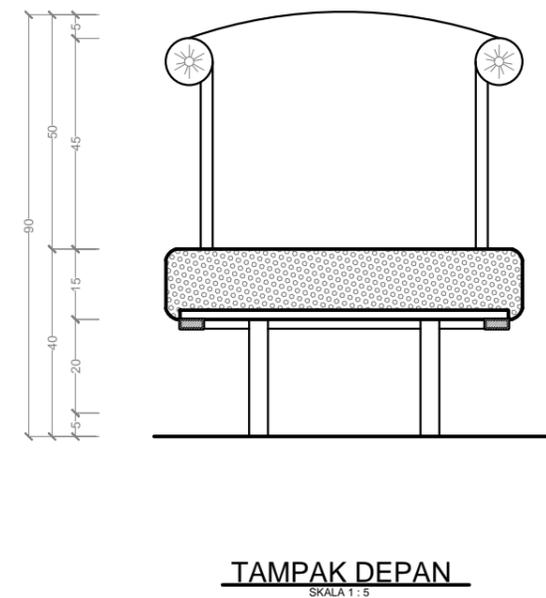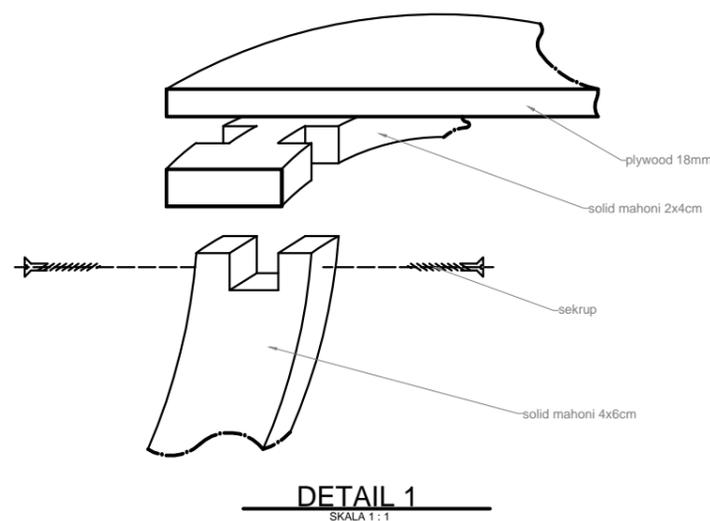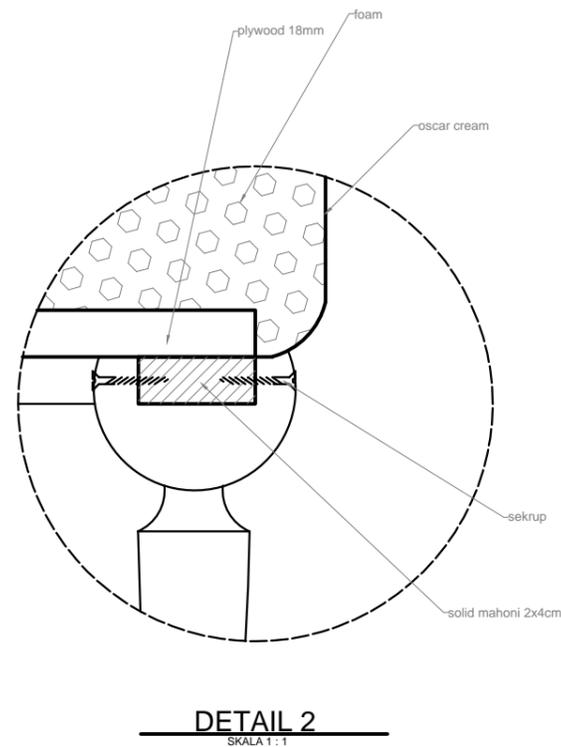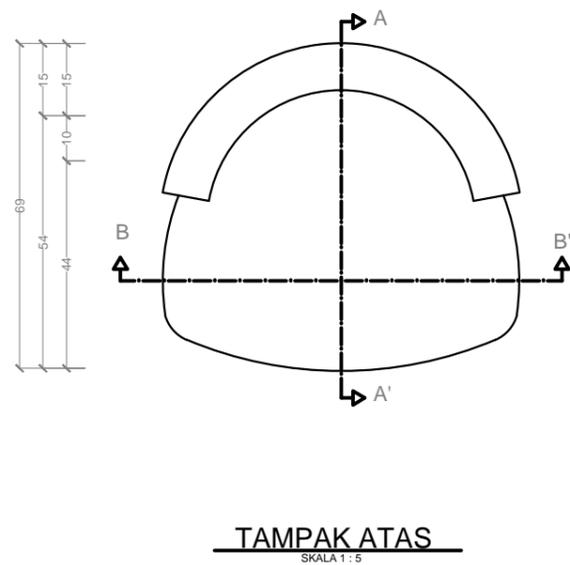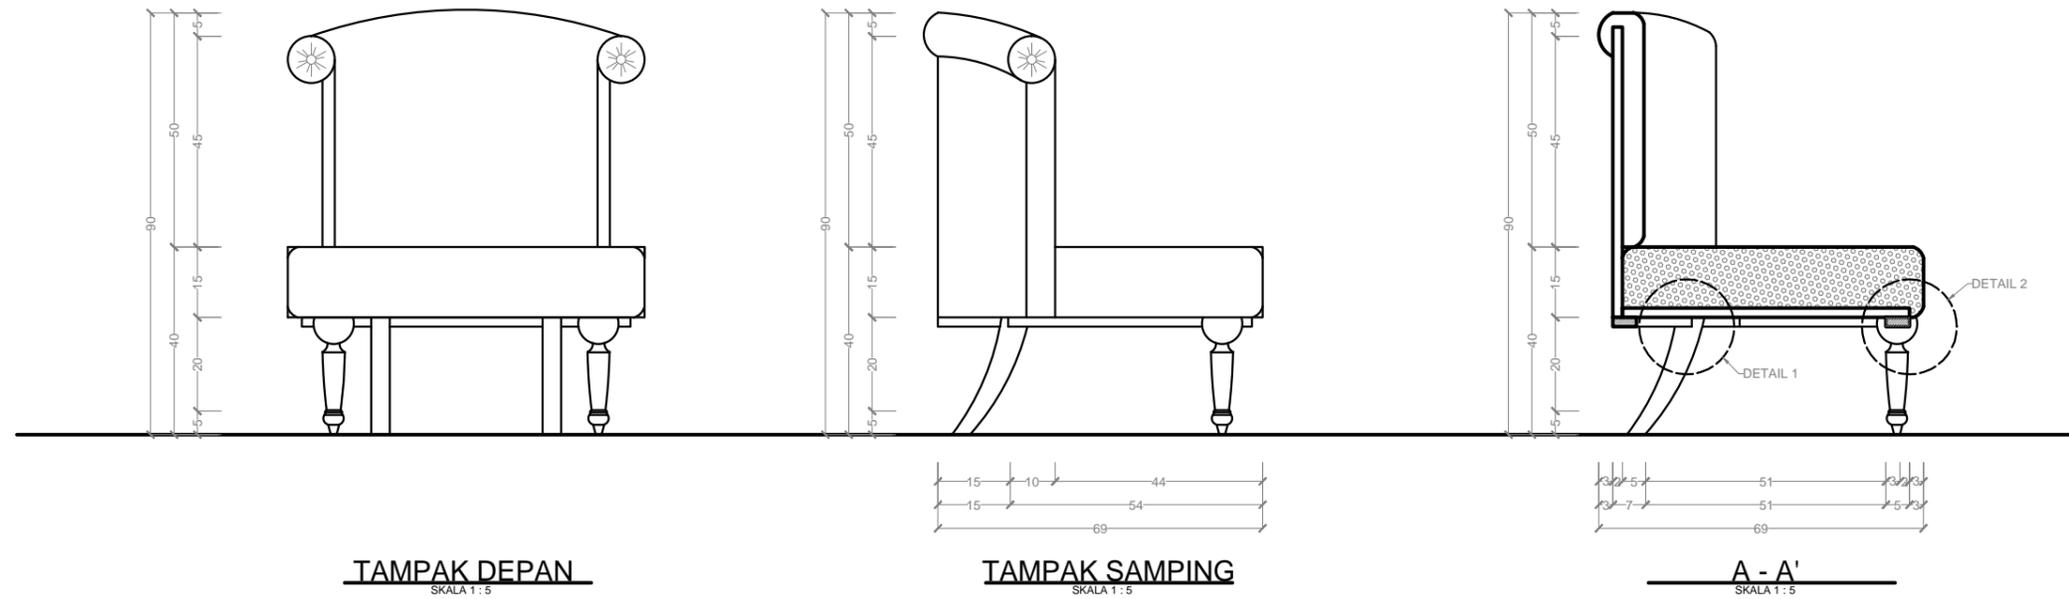


**MEBEL TERPILIH 2**

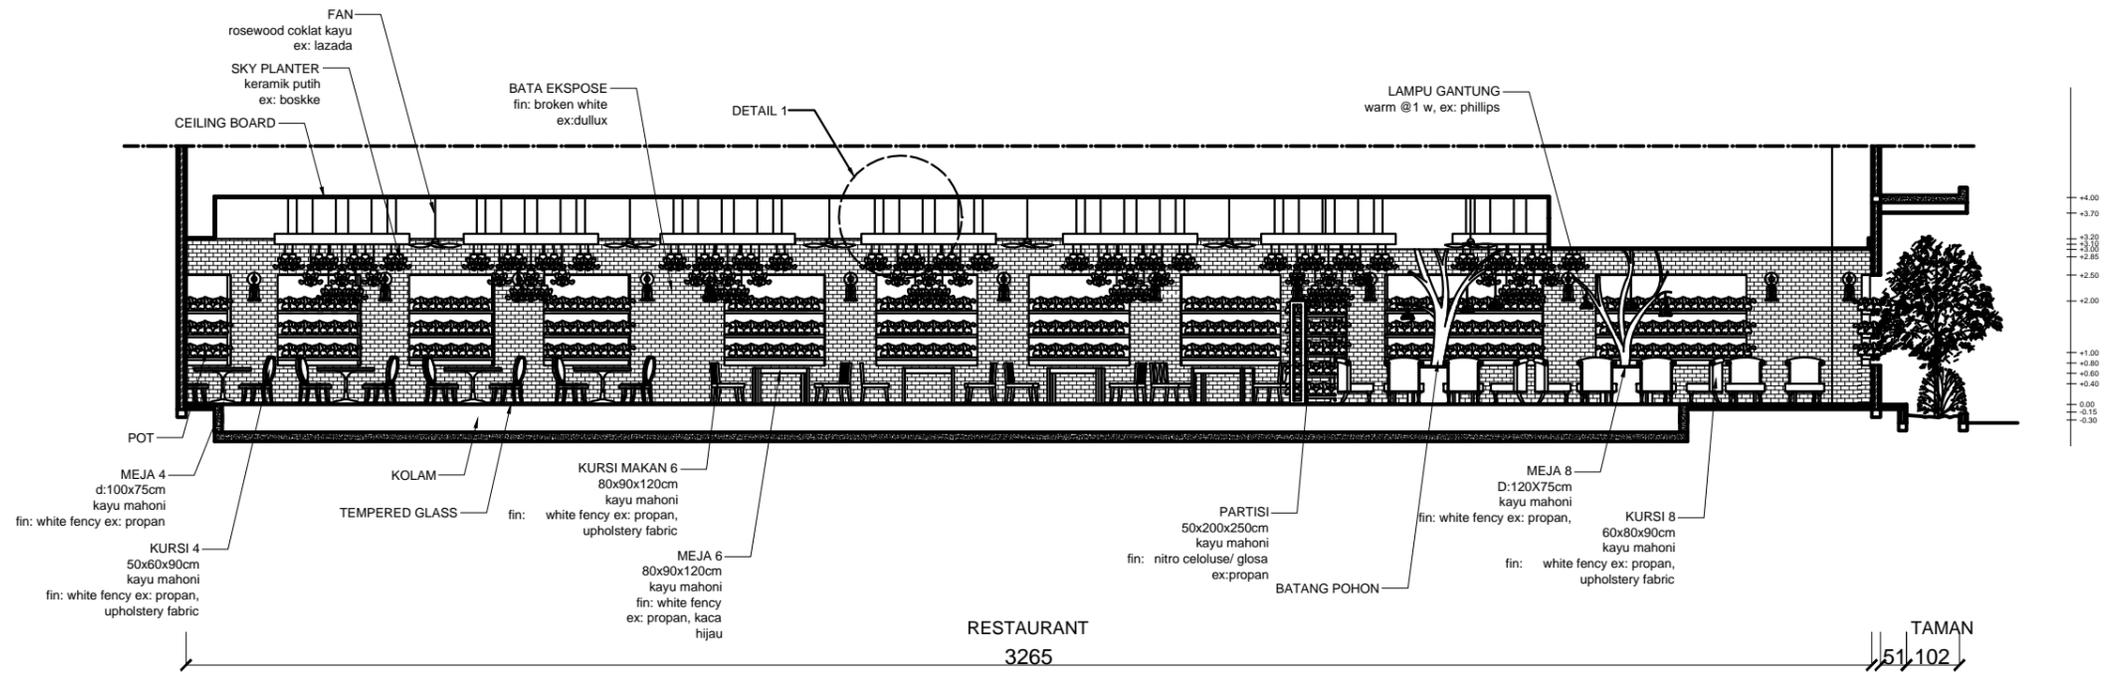

A - A'

SKALA 1 : 20

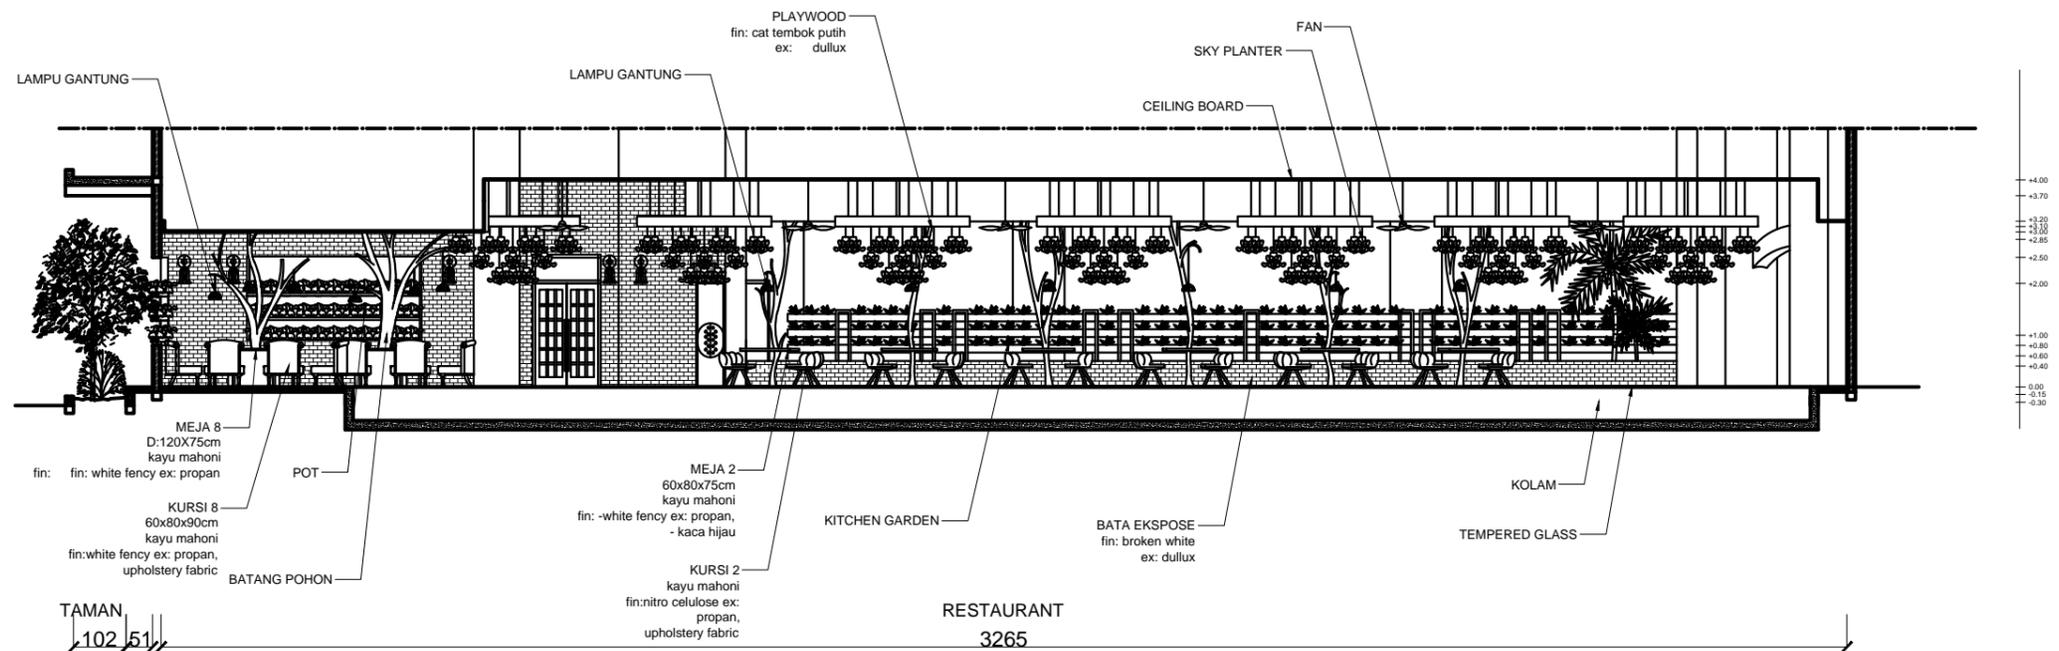


B - B'

SKALA 1 : 20




 <b>INSTITUT TEKNOLOGI SEPULUH NOPEMBER</b>	
FAKULTAS	
SENI RUPA DAN DESAIN	
JURISAN	
DESAIN INTERIOR	
PRODI	
DESAIN INTERIOR	
MATA KULIAH	
TUGAS AKHIR PERANCANGAN INTERIOR RESTORAN VEGETARIAN	
SEMESTER / SKS	
IX / 6	
MAHASISWA / NIM	
TIARA VEGA PERMATASARI / 18150134	
NAMA GAMBAR KERJA	
POTONGAN A - A'	
POTONGAN B - B'	
SKALA	
1 : 20	
DOSEN PEMBIMBING	
Joko Radhiganto S.Si., M.A.	
TANDA TANGAN DOSEN	
CATATAN	

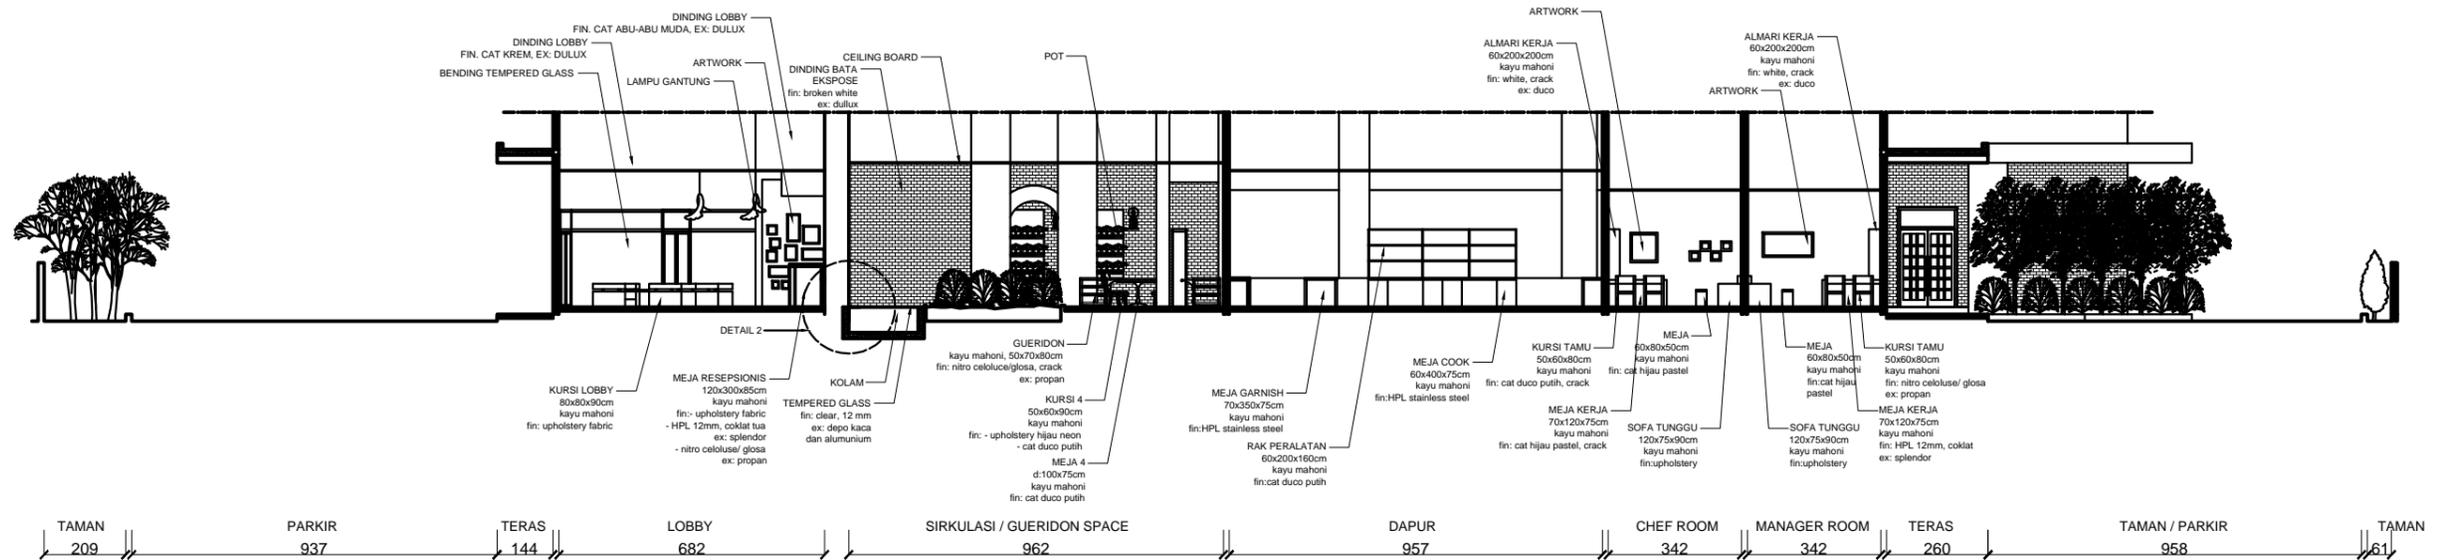

C - C'

SKALA 1 : 50

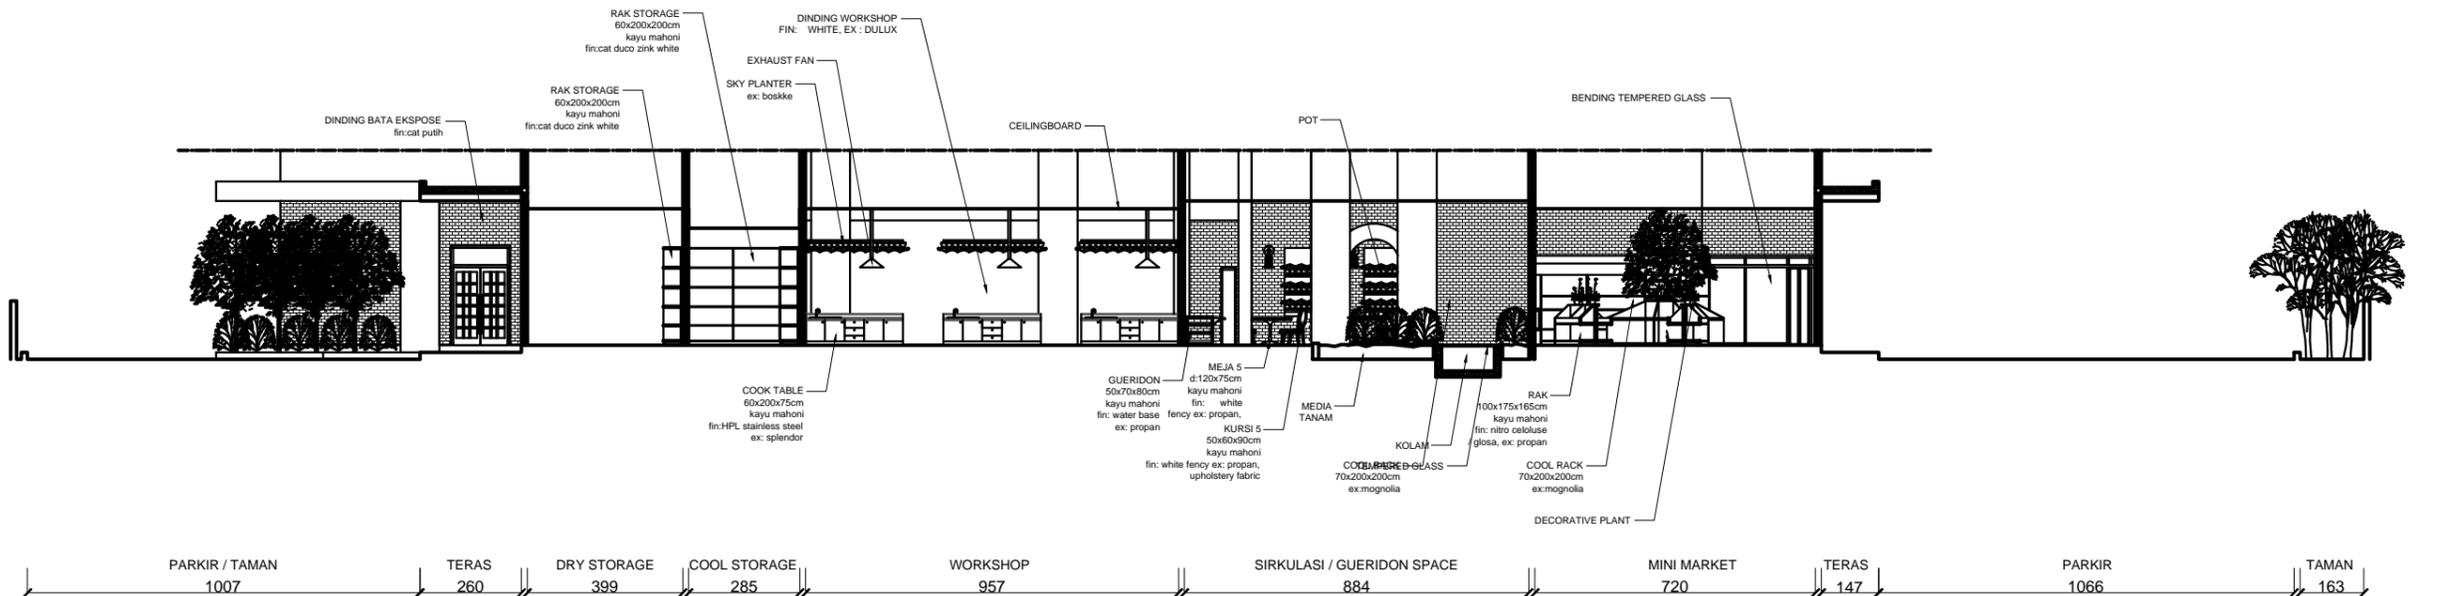

D - D'

SKALA 1 : 50